મુસદ્દારૂપ નગર રચના યોજના નં. - ૭૧ (વાવ)

નકશા નંબર-૩

મુળખંડ તથા અંતિમખંડની હદો દર્શાવતો નકશો

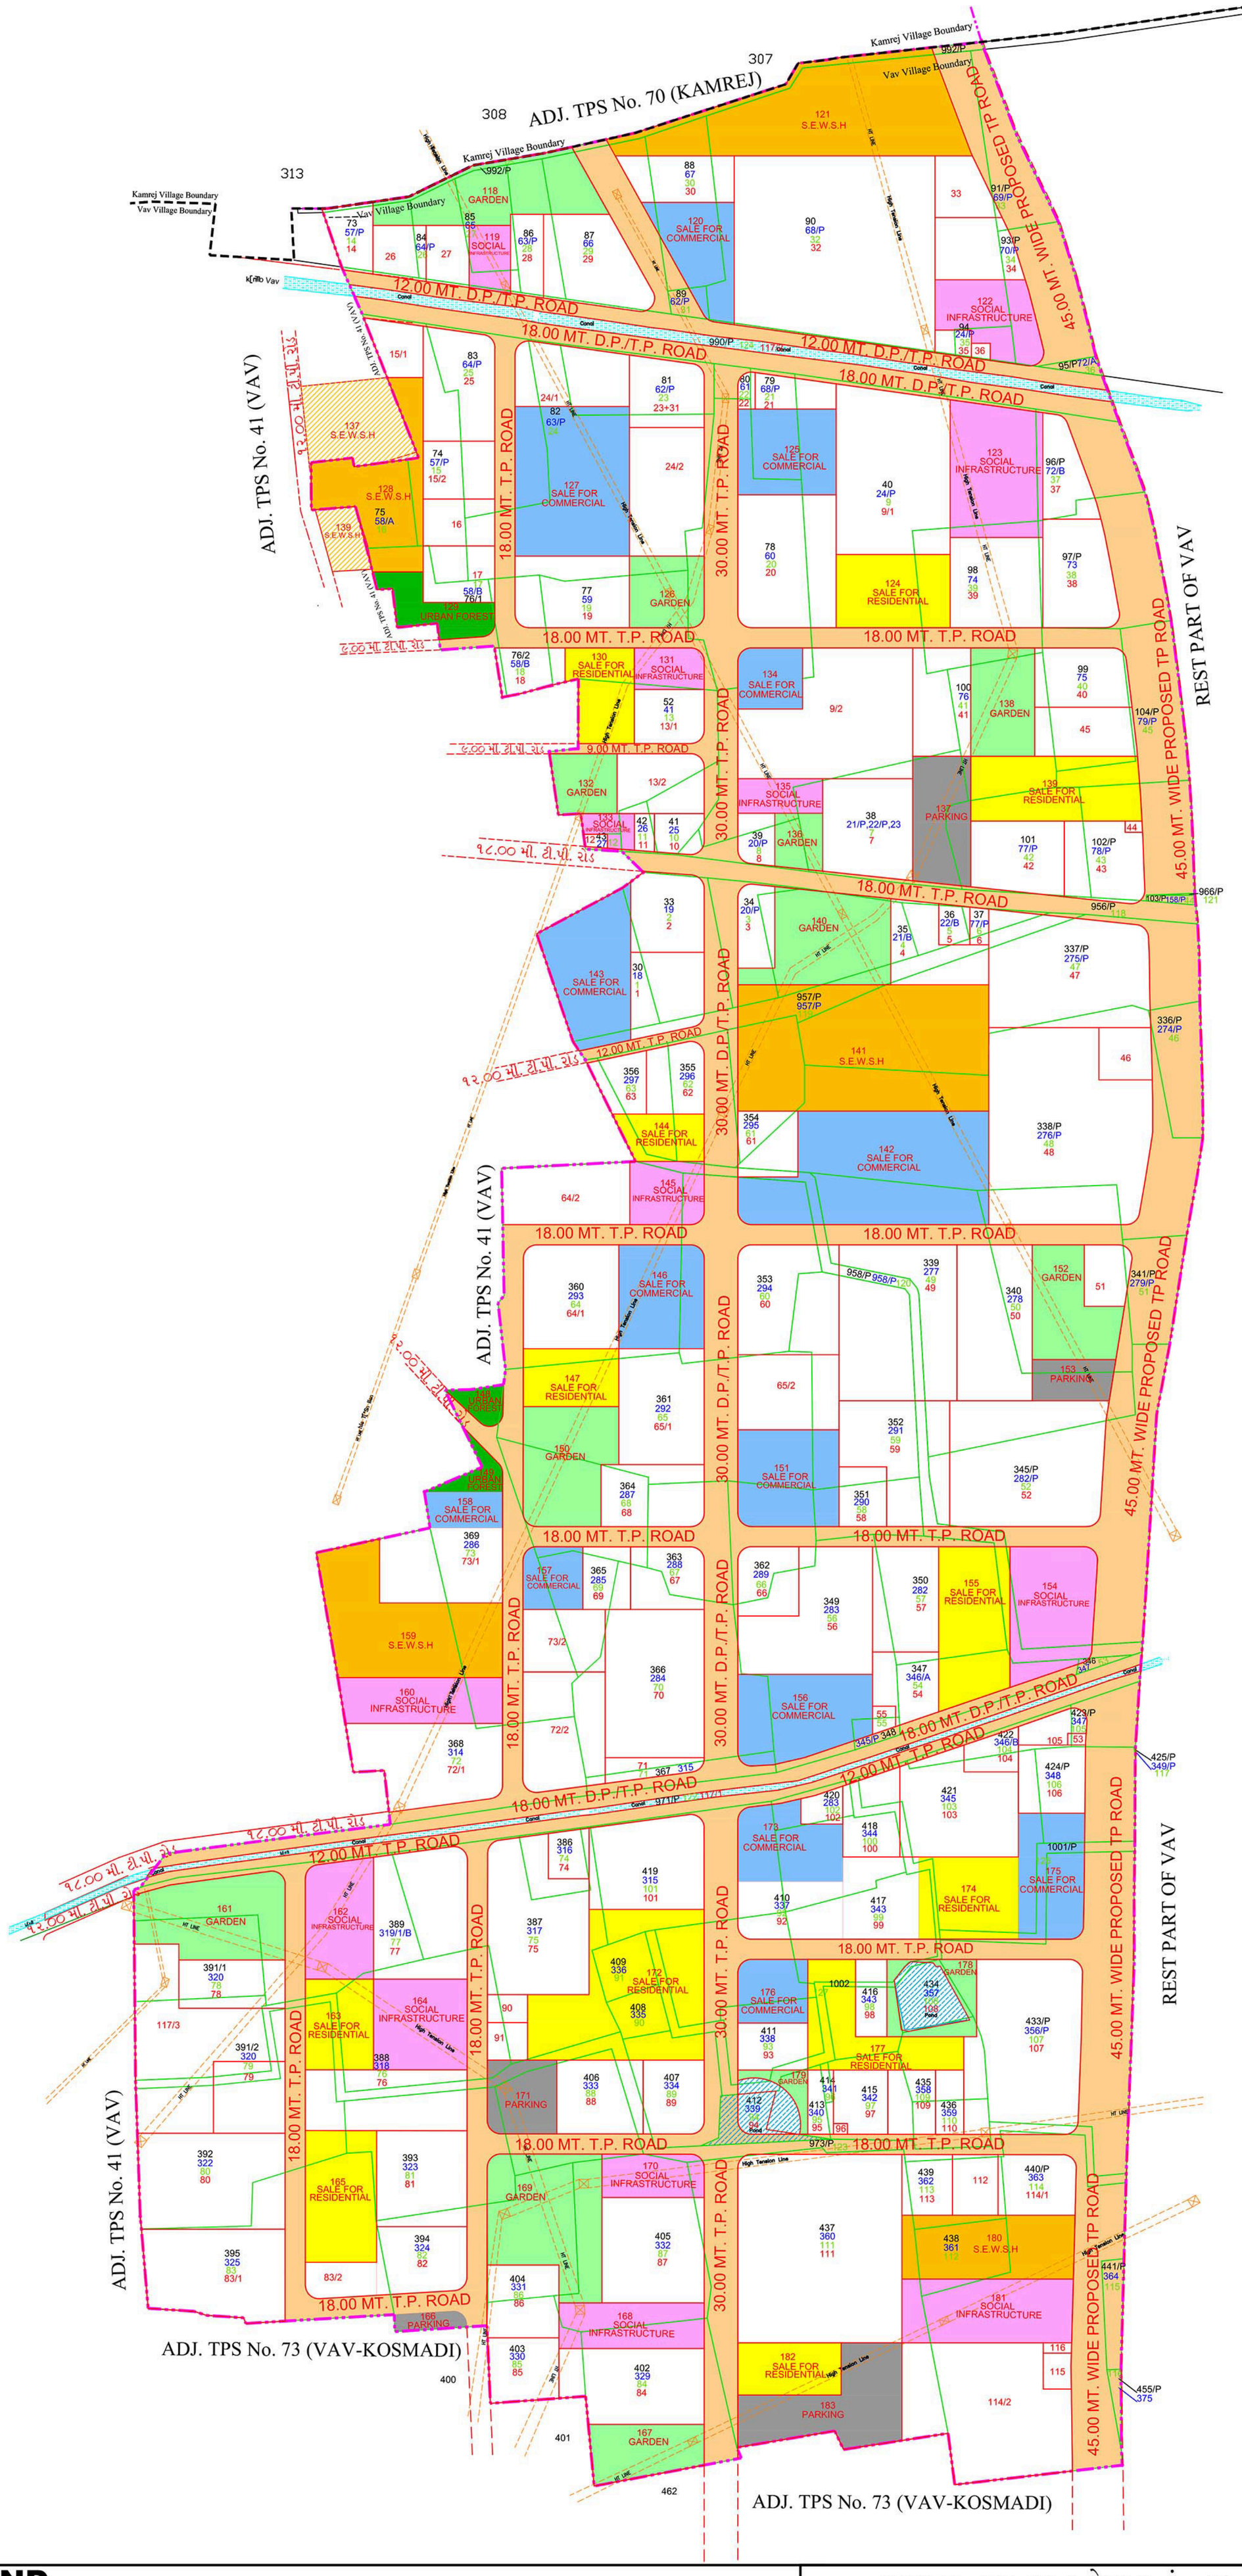

LEGEND

T.P.S. BOUNDARY	71 BLOCK NO.	SALE FOR COMMERCIAL
KHADI / CANAL	71 NEW BLOCK NO.	SOCIAL INFRASTRUCTURE
H.T. LINE	71 O.P. NO.	S.E.W.S.H
BLOCK BOUNDARY	71 F.P. NO.	PARKING
O.P. BOUNDARY	T.P. / D.P. ROAD	GARDEN
F.P. BOUNDARY	URBAN FOREST	
EXISTING STRUCTURE	SALE FOR RESIDENTIAL	

મુસદ્દારૂપ નગર રચના યોજના નં. -૭૧ (વાવ)- સુરત

(ગુજરાત નગર રચના અને શહેરી વિકાસ અધિનિયમ ૧૯૭૬ ની કલમ-૪૨ (૧) હેઠળ મુસદ્દો પ્રસિધ્ધ કરેલ)

તારીખ- ૨૯ - ૦૯ -૨૦૨૫

જુનિયર નગર નિયોજક	sd/-
નગર નિયોજક	sd/-
પ્રવર નગર નિયોજક	sd/-
મુખ્ય કારોબારી અધિકારી	sd/-

N

SCALE 1CM = 20 MT.