પ્રારંભિક નગર રચના યોજના નં. ૬૧ (કોસમાડા–છેડછા–ઓવિયાણ), સુરત

(ક્ષેત્રફળ : ૧૬૩.૫૦૬૭ હેકટર)

પાના નં.૫૬

નકશા નં.૩

મુળખંડો, અંતિમખંડો અને રસ્તાઓ દર્શાવતો નકશો

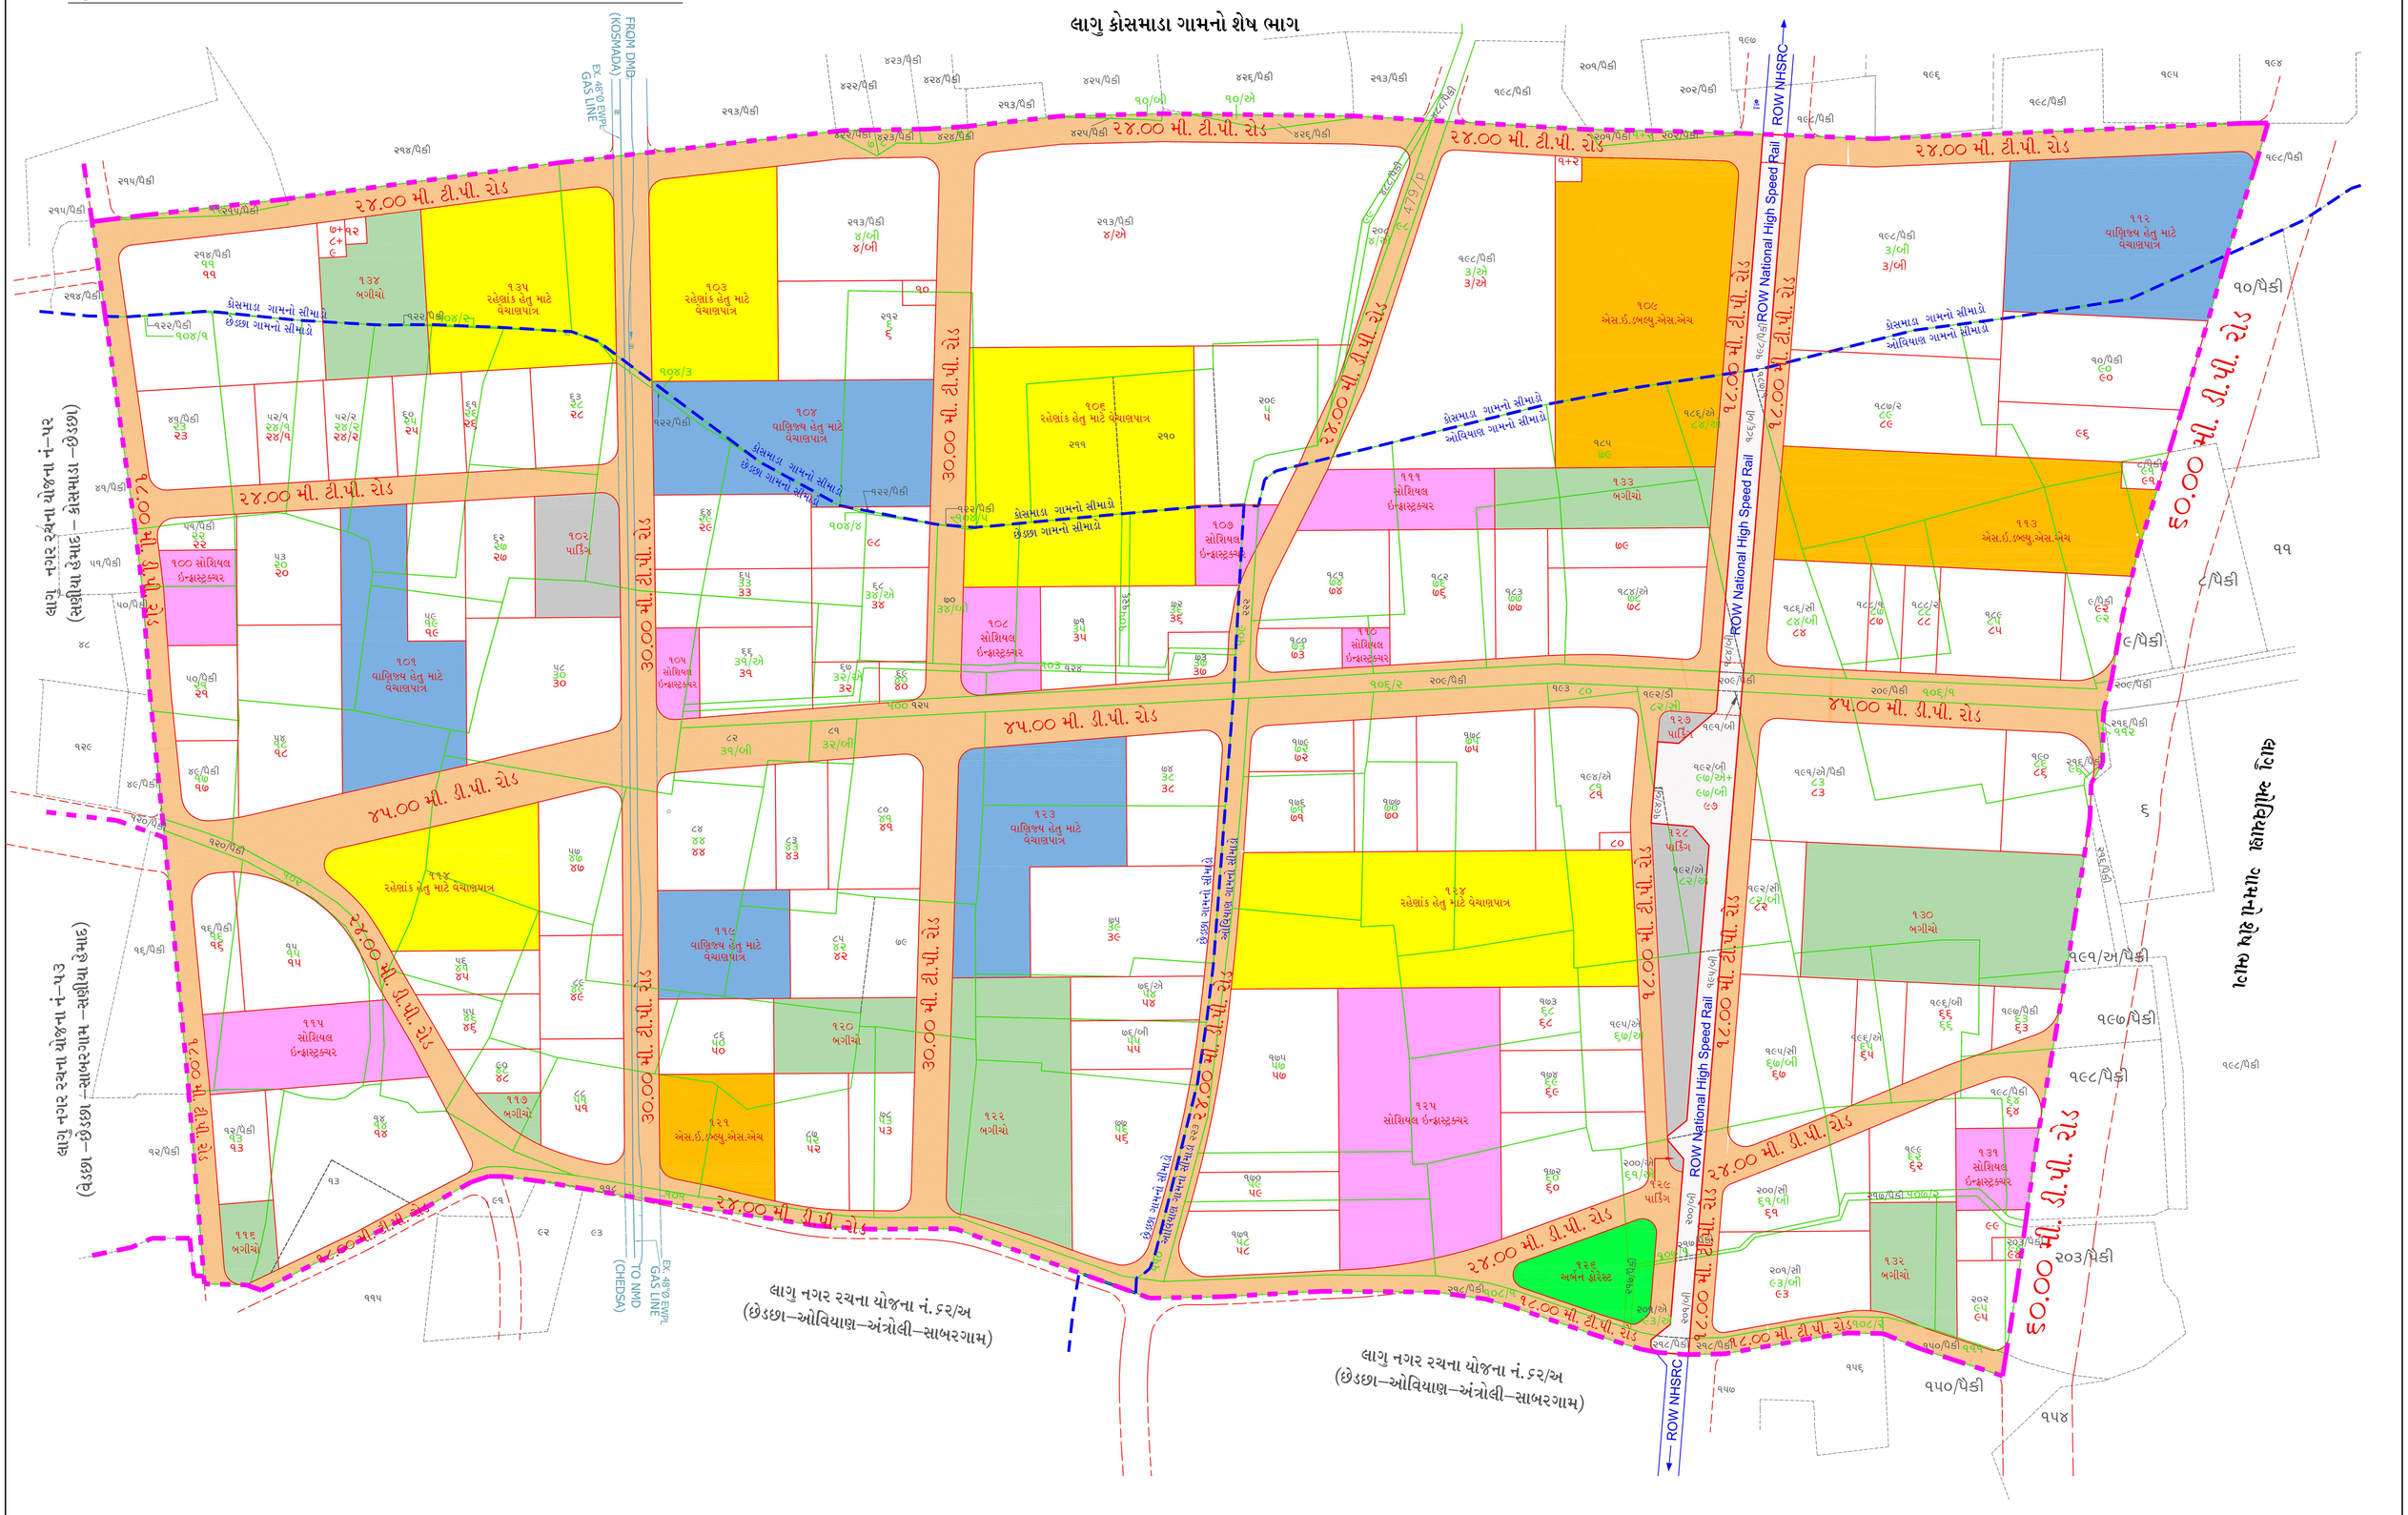

અનુસૂચિ

યોજનાની હદ	હાઈ ટેન્શન લાઈન	મુળખંડની હદ	રહેણાંક હેતુ માટે વેચાણપાત્ર	સોશીયલ ઈન્ફ્રાસ્ટ્રકચર
ગામતળ હદ	ખાડી/કેનાલ/નાળીયા	મુળખંડ નંબર	વાણિજ્ય હેતુ માટે વેચાણપાત્ર	પાર્કિંગ
સર્વે નંબર	હયાત બાંધકામ	અંતિમખંડની હદ	બગીચો / ખુલ્લો પ્લોટ	અર્બન ફોરેસ્ટ
યોજનાના રસ્તાઓ	ગેસ લાઈન	અંતિમખંડ નંબર	એસ.ઈ.ડબલ્યુ.એસ.એચ.	

(કે. ડી. પટેલ)
પ્રવર નગર નિયોજક અને
નગર રચના અધિકારી
સુરત નગર રચના યોજના,એકમ–૧,
સુરત

N

તારીખ : ૧૫/૦૯/૨૦૨૫

સ્કેલ : ૧ સે.મી. : ૨૦ મીટર